
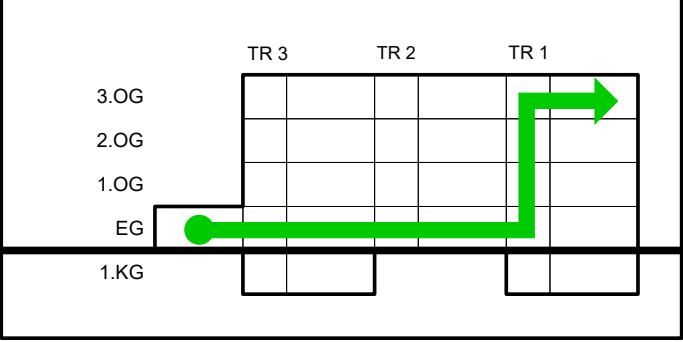
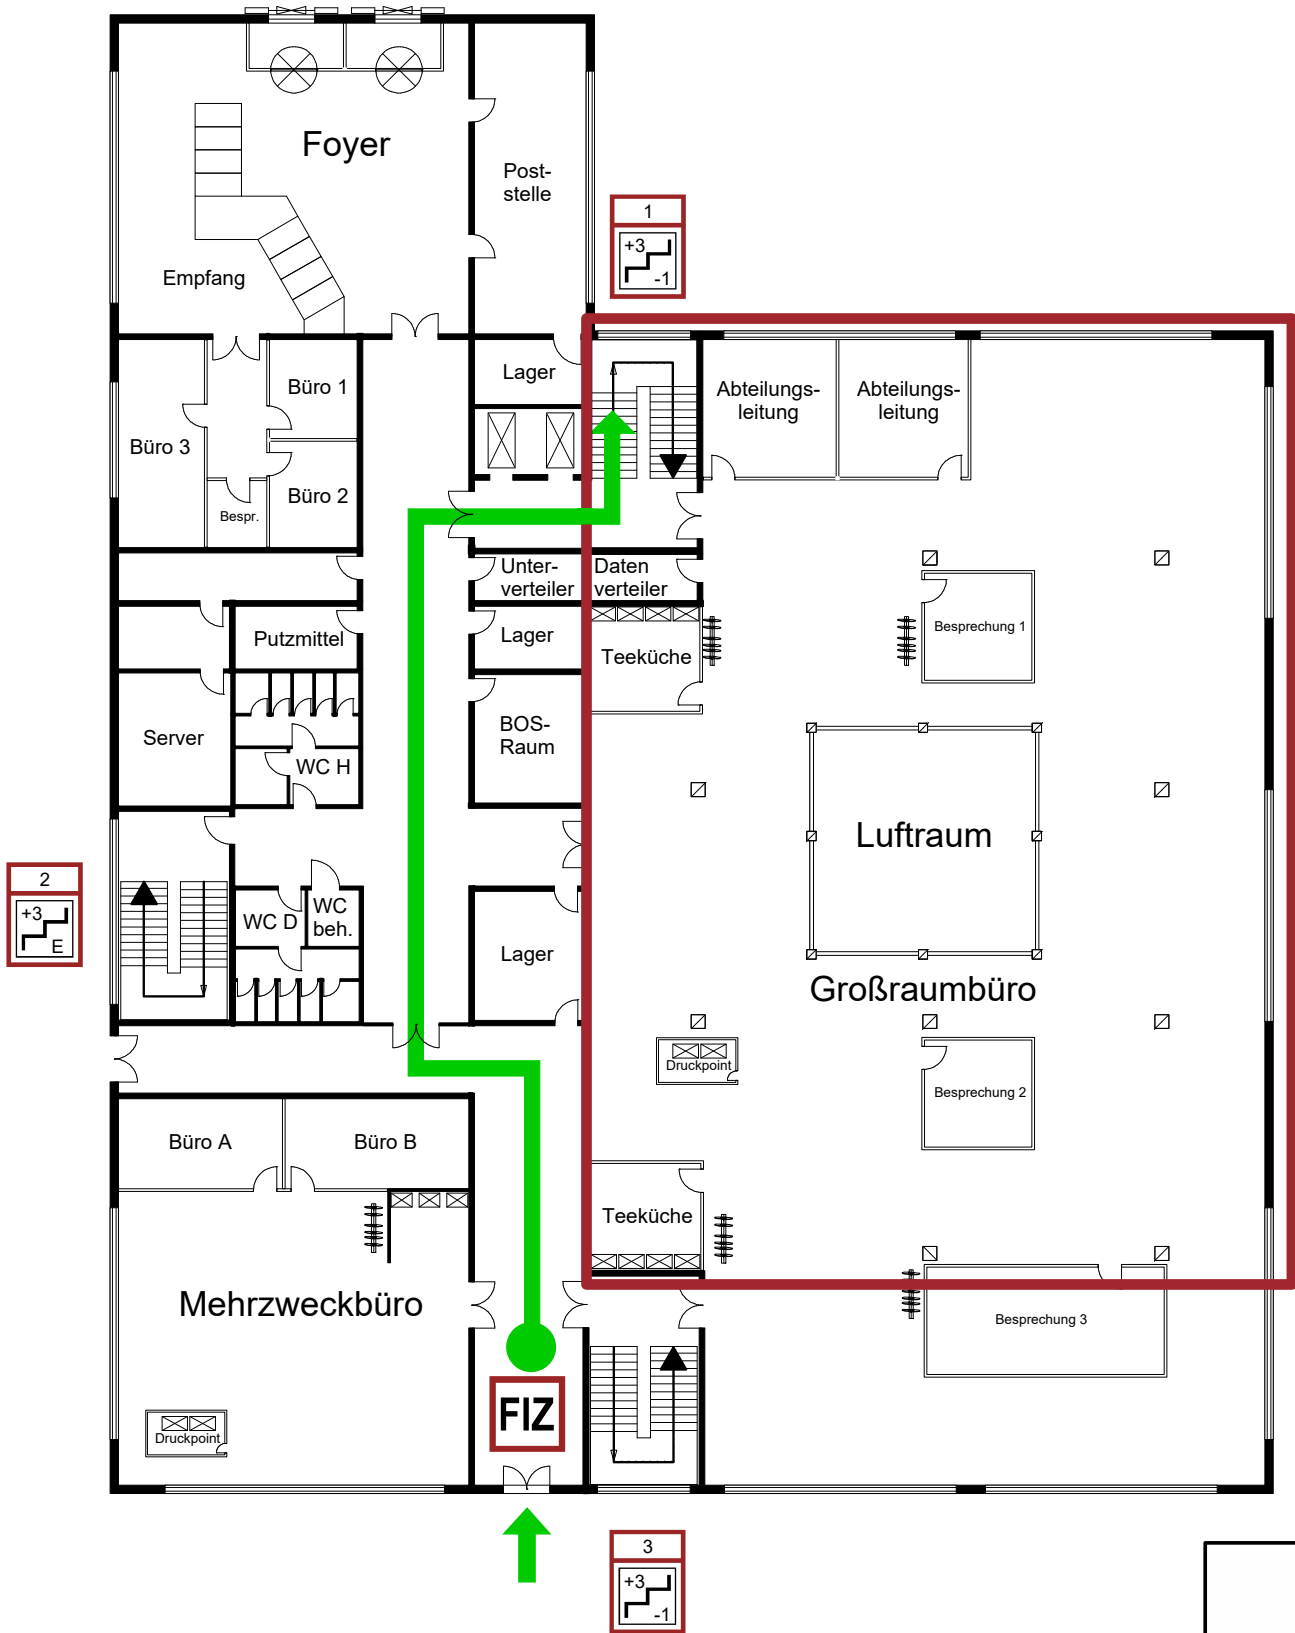


Meldergruppe: 32	Gebäude: Verwaltung und Versuch	Geschoss/Flur: 3. Obergeschoss	Raum: Großraumbüro	Melderanzahl: 12	Melderart: ORM	Bemerkungen: -
---------------------	------------------------------------	-----------------------------------	-----------------------	---------------------	-------------------	-------------------

EG

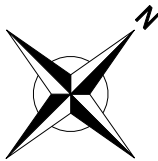


Muster zur Ansicht

Legende		
FIZ	Feuerwehrinformationszentrale	Zugang zum Objekt
	Treppenraum mit Feuerwiderstand	Standort
	Meldebereich	Laufrichtungspfeil

71297 Mönstheim
Tel.: 07044 211 - 9260
info@feuerwehrconsulting.de
www.feuerwehrconsulting.de

Brandschutzlösungen aus einer Hand

3. OG

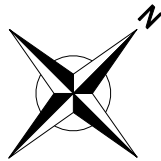

Muster zur Ansicht

Legende




- Treppenraum mit Feuerwiderstand
- Rauch- und Wärmeabzugseinrichtung, Bedienstelle
- automatischer Melder
- Schlauchanschlussventil, nass, C-Anschluss
- Schlauchanschlussventil, trocken, C-Anschluss
- Warnung vor elektrischer Spannung
- Laufrichtungspfeil

71297 Mönsheim
Tel.: 07044 211 - 9260
info@feuerwehrconsulting.de
www.feuerwehrconsulting.de

Brandschutzlösungen aus einer Hand

Meldergruppe: 888	Gebäude: Verwaltung und Versuch	Geschoss/Flur: Erdgeschoss	Raum: Serverraum	Melderanzahl: 1	Melderart: Auslösung Gaslöschanlage	Bemerkungen: Kohlendioxidlöschanlage
----------------------	------------------------------------	-------------------------------	---------------------	--------------------	--	---

EG

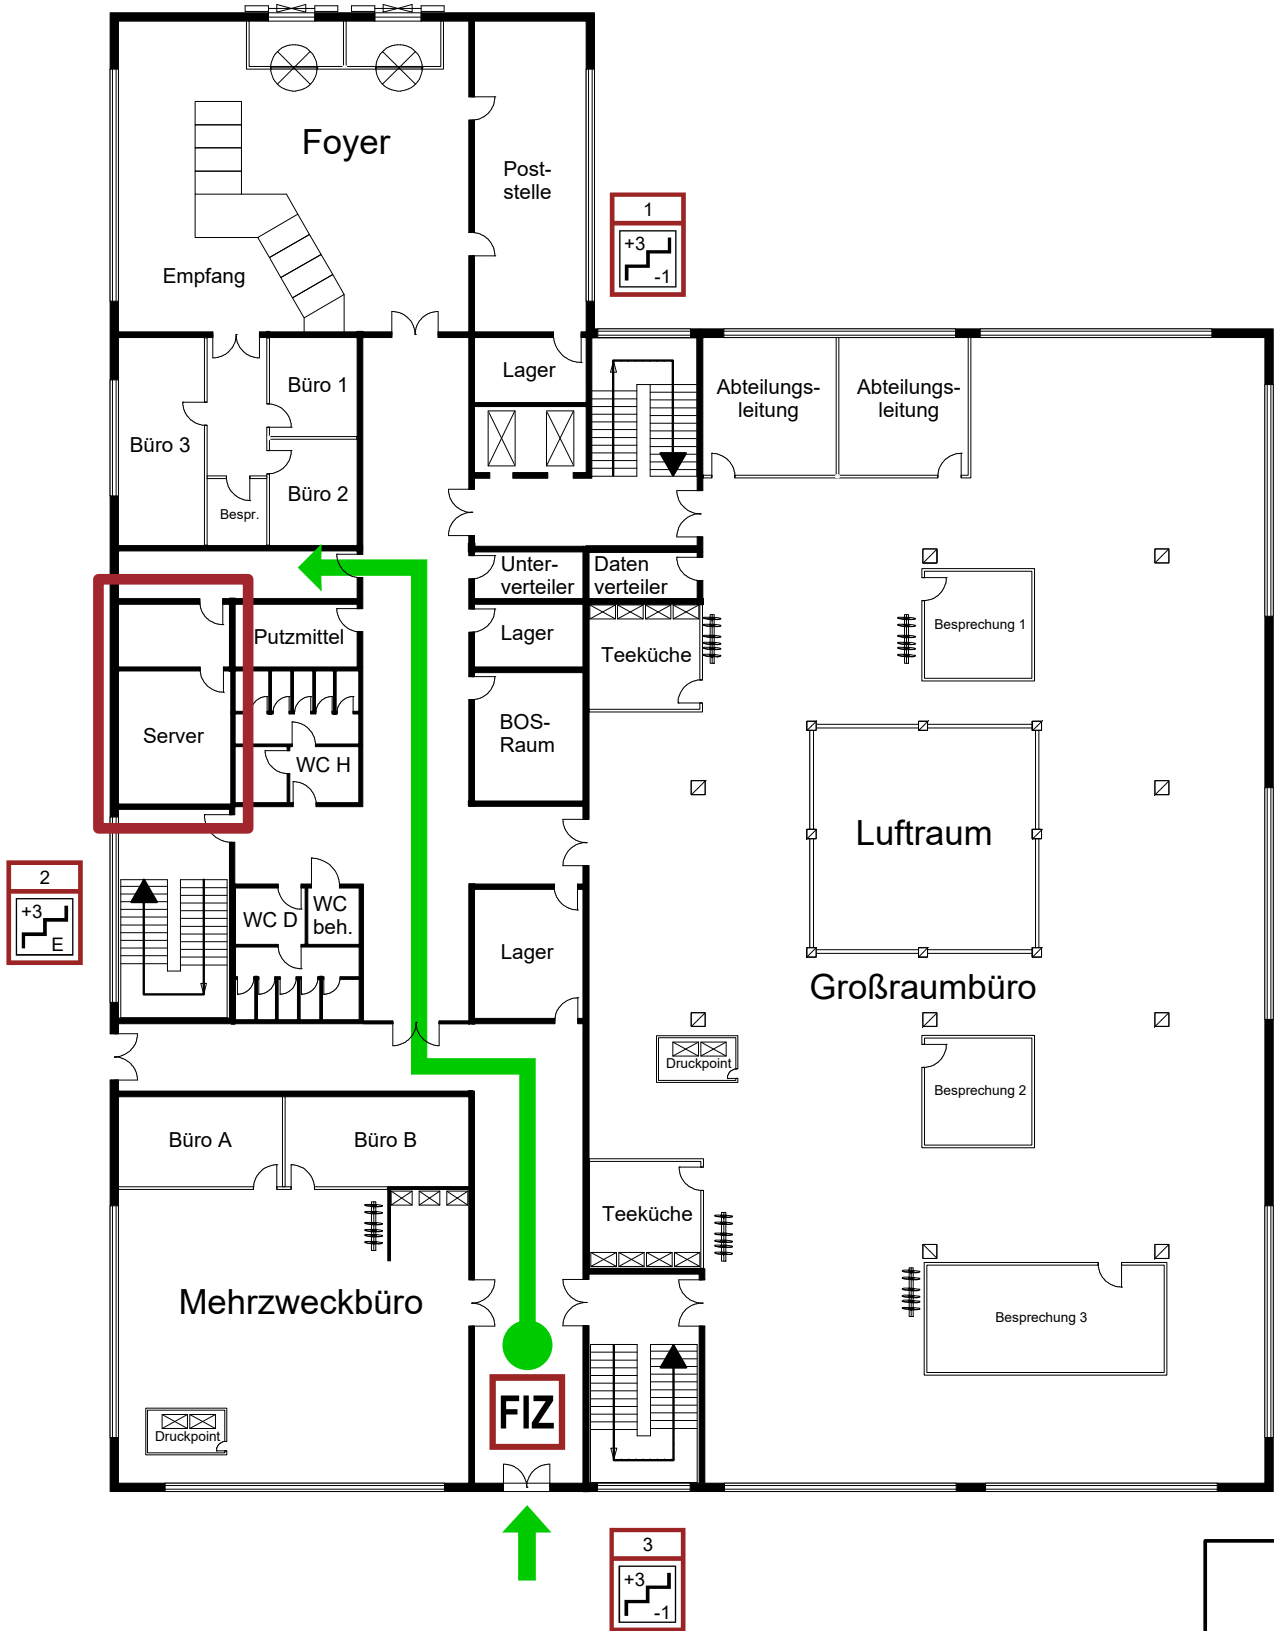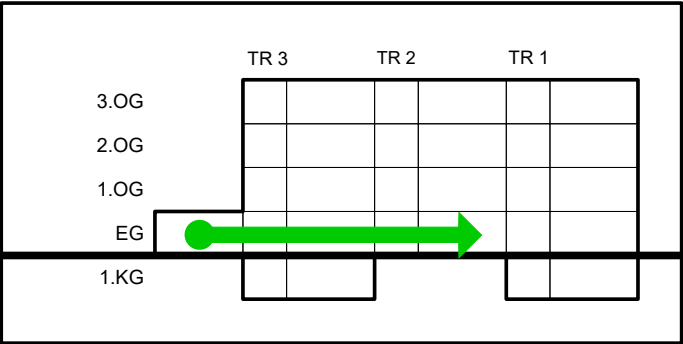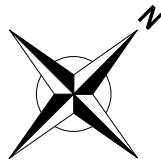



Muster zur Ansicht

Legende		
FIZ	Feuerwehrinformationszentrale	Zugang zum Objekt
	Treppenraum mit Feuerwiderstand	Standort
	Meldebereich	Laufrichtungspfeil

71297 Mönstheim
Tel.: 07044 211 - 9260
info@feuerwehrconsulting.de
www.feuerwehrconsulting.de

Brandschutzlösungen aus einer Hand

EG

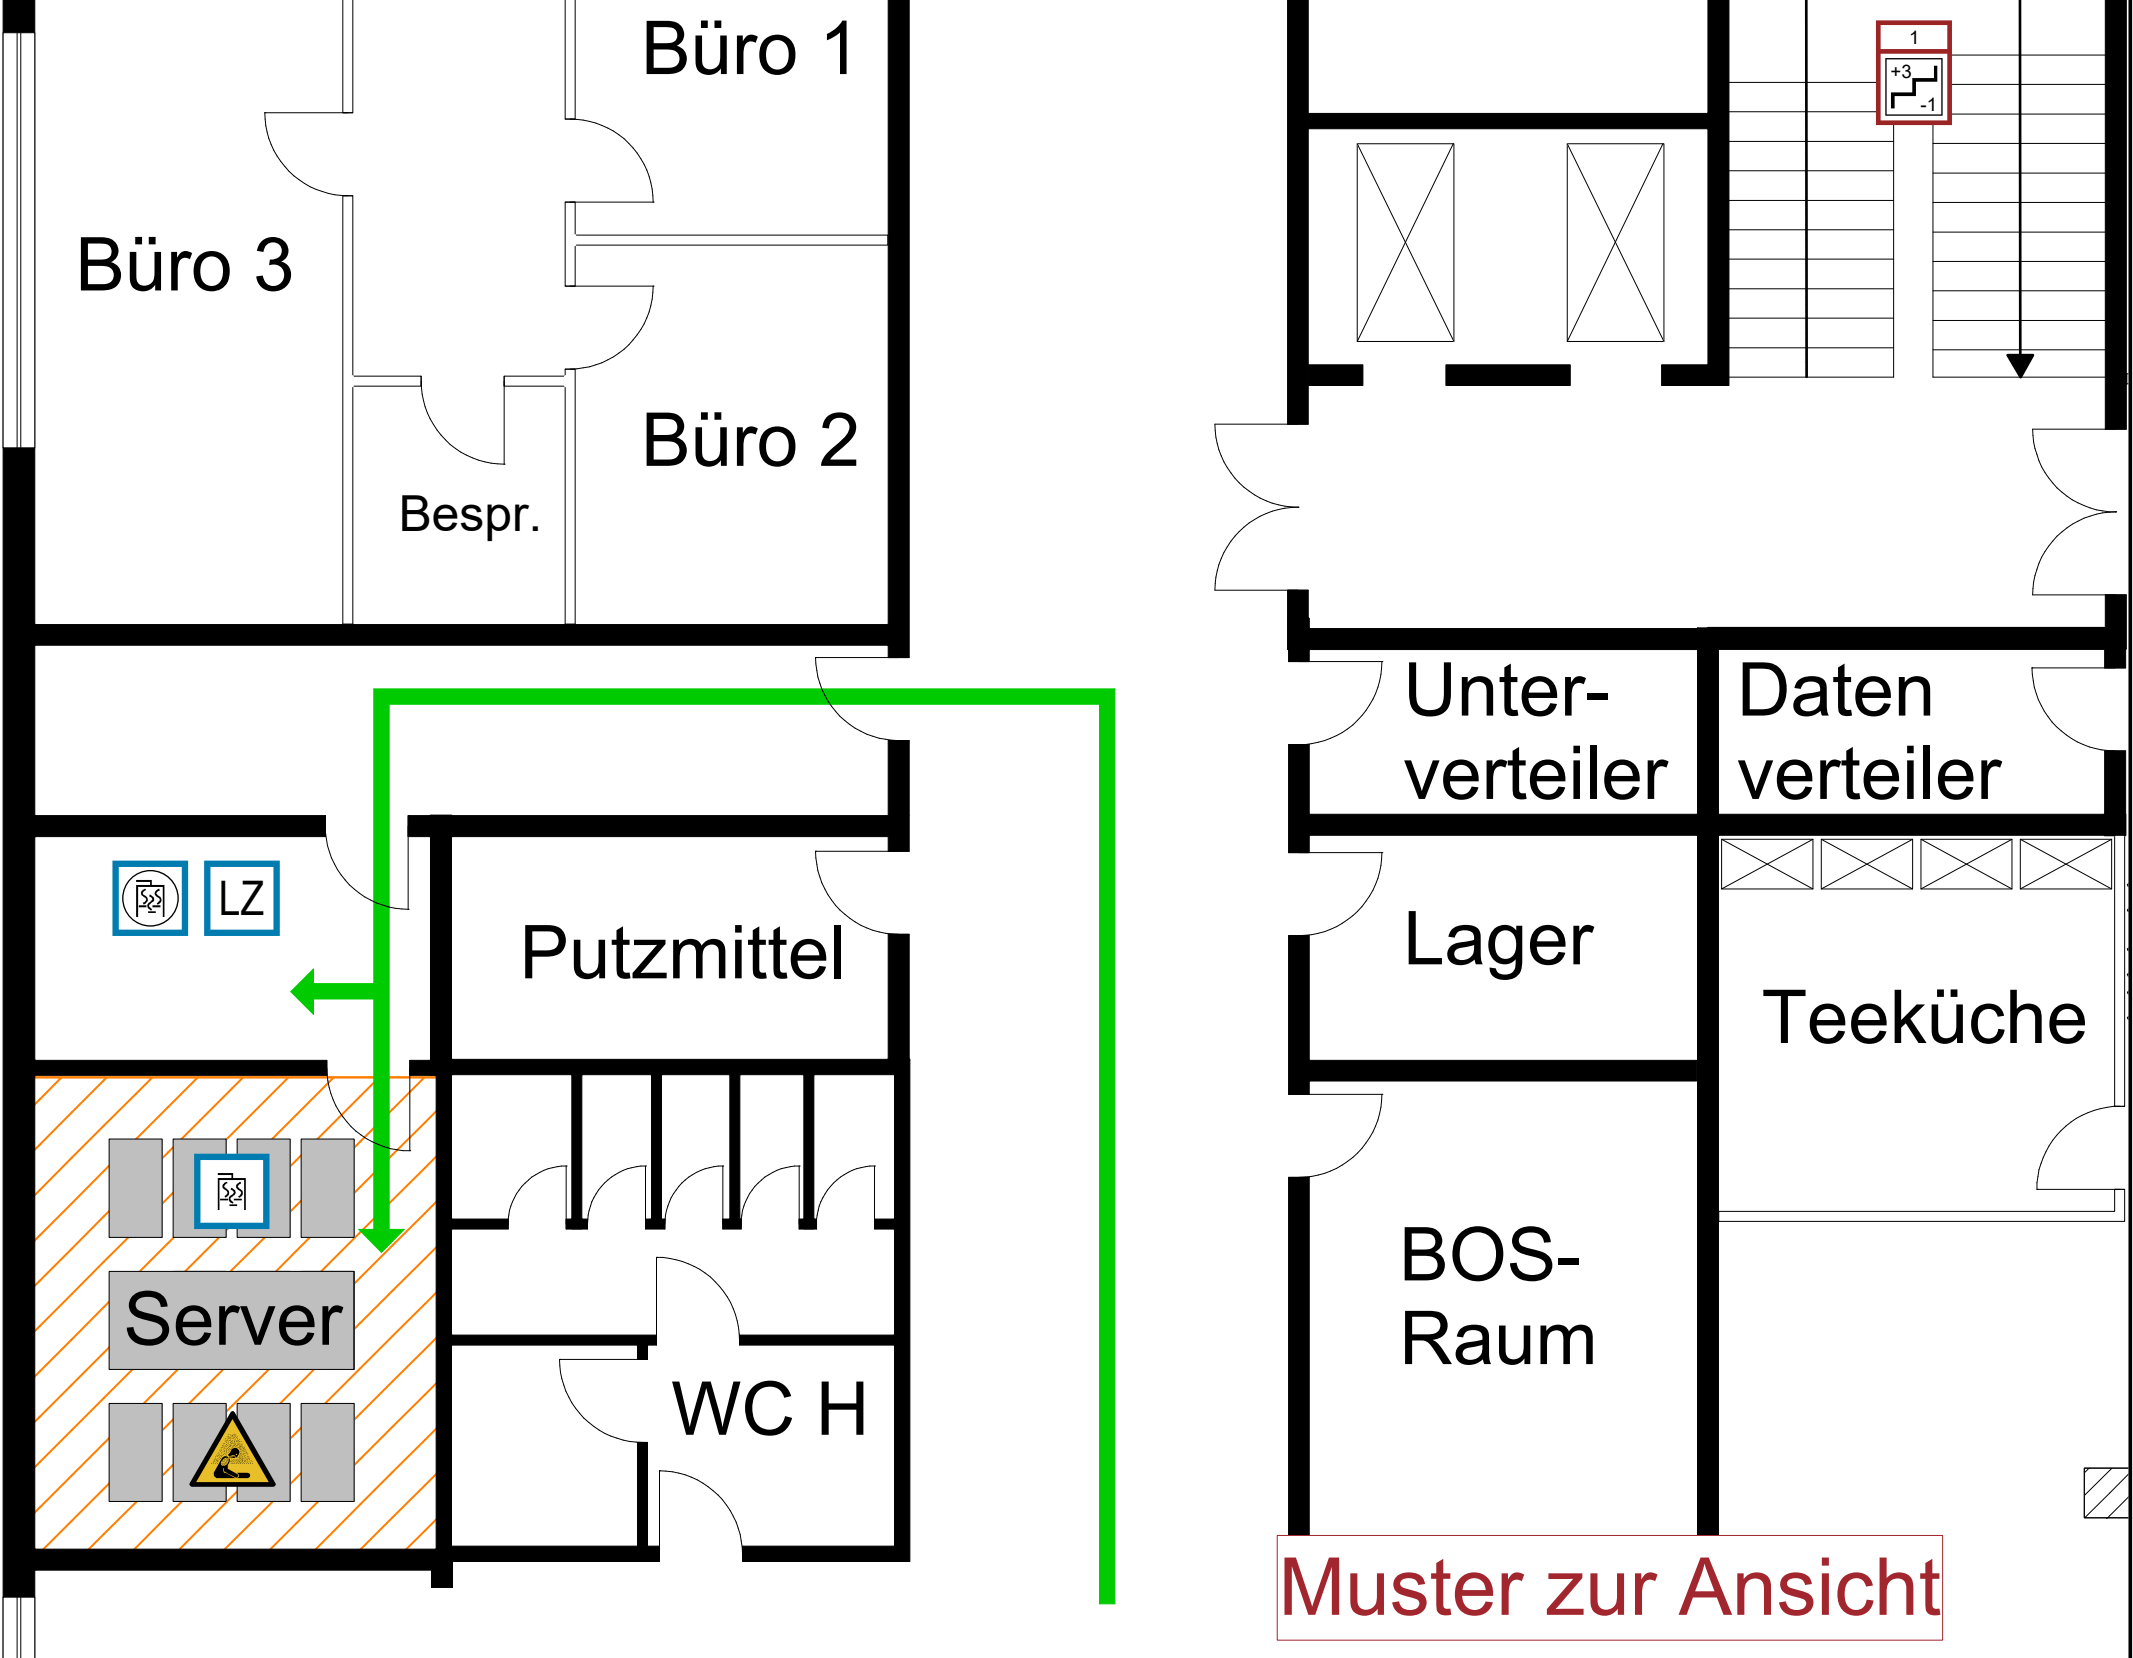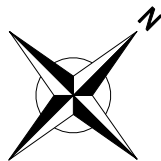

Muster zur Ansicht

Legende

Treppenraum mit Feuerwiderstand

Kohlendioxidlöschanlage

Laufrichtungspfeil

Gaslöschanlage

Kohlendioxidlöschanlage, Bedienstelle

Wirkungsbereich Gaslöschanlage

Warnung vor Erstickungsgefahr






71297 Mönsheim
Tel.: 07044 211 - 9260
info@feuerwehrconsulting.de
www.feuerwehrconsulting.de

Brandschutzlösungen aus einer Hand

Meldergruppe: 999A	Gebäude: Verwaltung und Versuch	Geschoss/Flur: 1. Untergeschoss	Raum: Prüfzellen, Vorbereitung, Schleuße	Melderanzahl: 1	Melderart: Alarmdruckschalter	Bemerkungen: Sprinklergruppe 1
-----------------------	------------------------------------	------------------------------------	---	--------------------	----------------------------------	-----------------------------------

EG

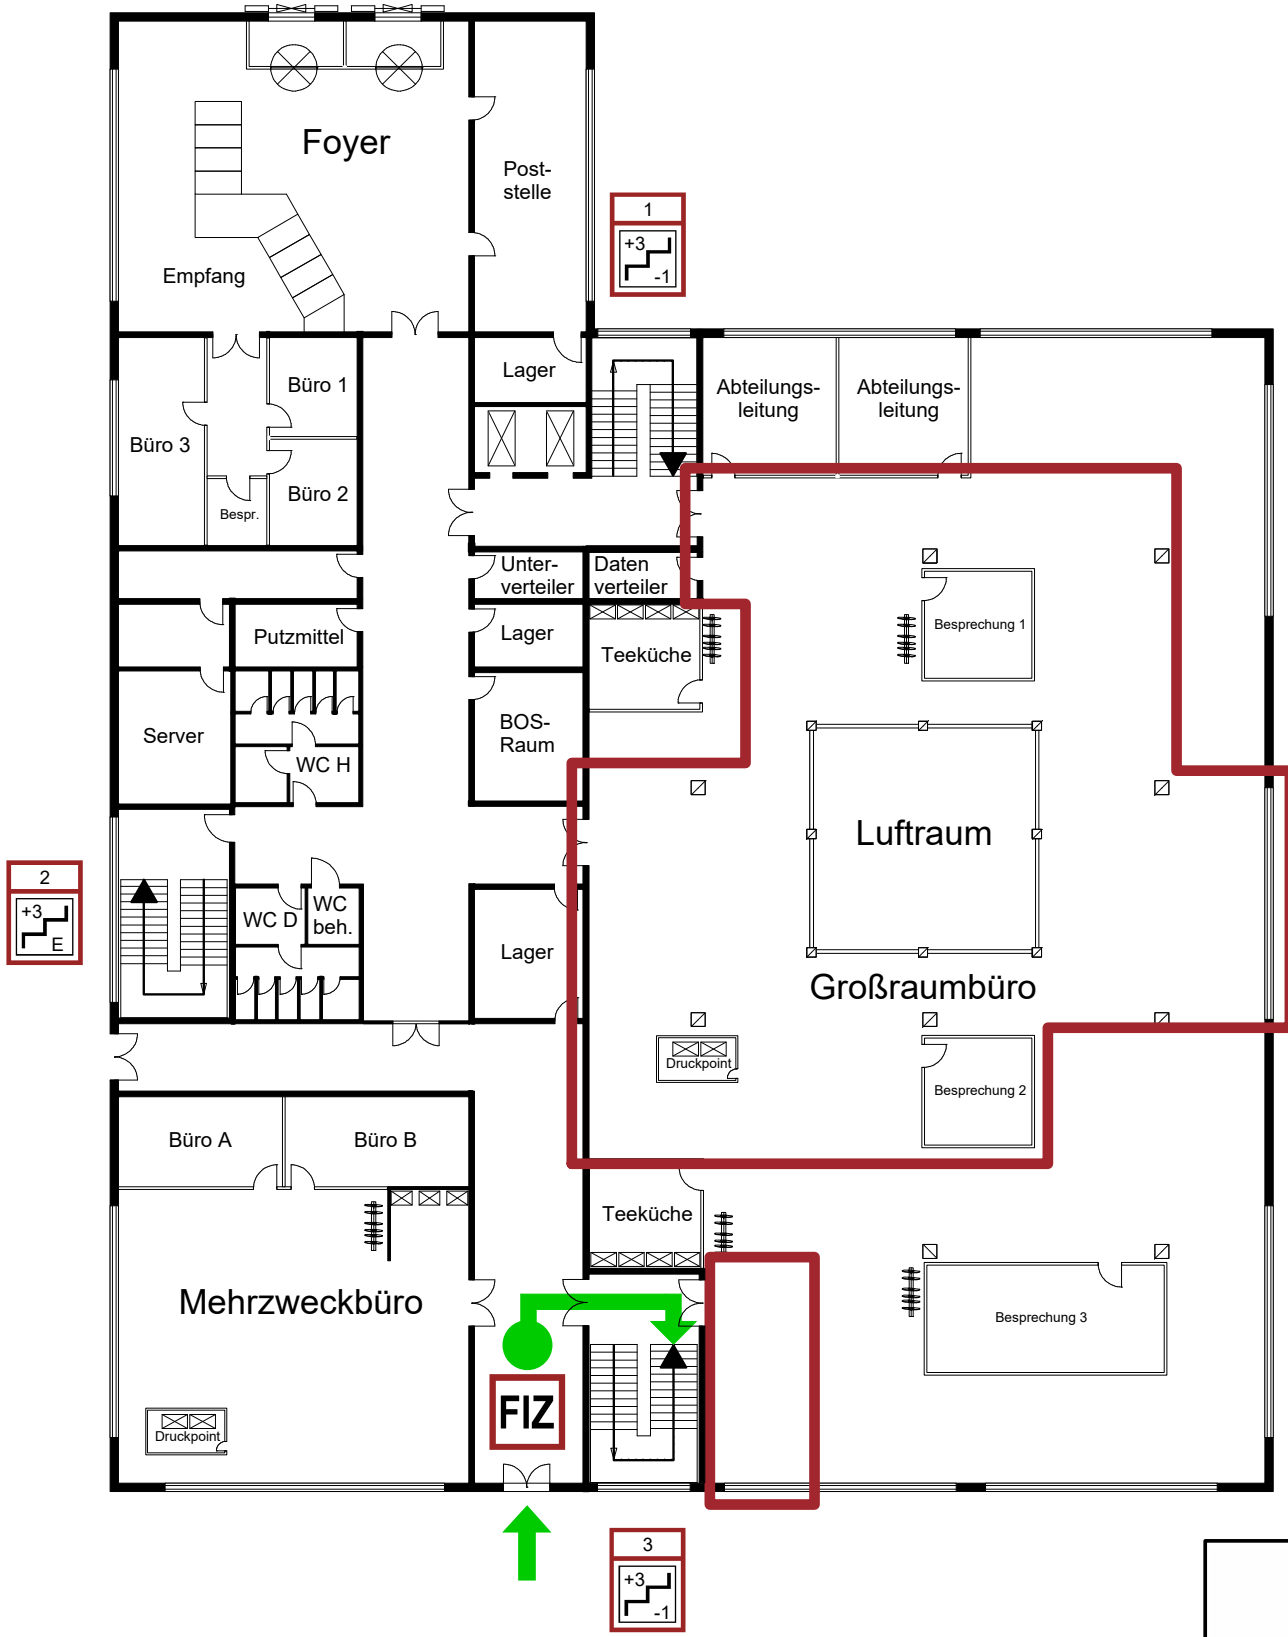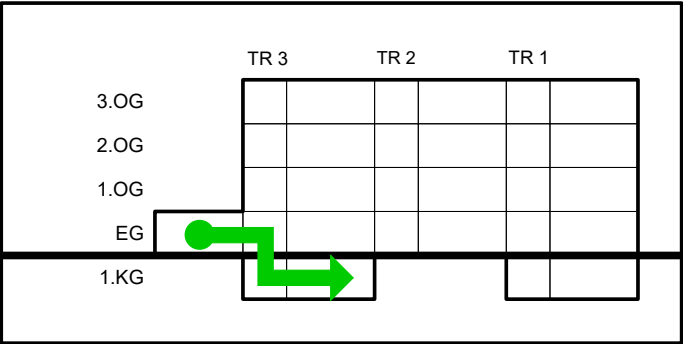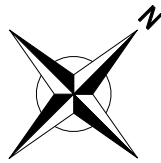

Muster zur Ansicht

Legende

FIZ

Feuerwehrinformationszentrale

1

Treppenraum mit Feuerwiderstand

Meldebereich

→

Zugang zum Objekt

●

Standort



→

Laufrichtungspfeil

71297 Mönshheim
Tel.: 07044 211 - 9260
info@feuerwehrconsulting.de
www.feuerwehrconsulting.de

Brandschutzlösungen aus einer Hand

1. UG

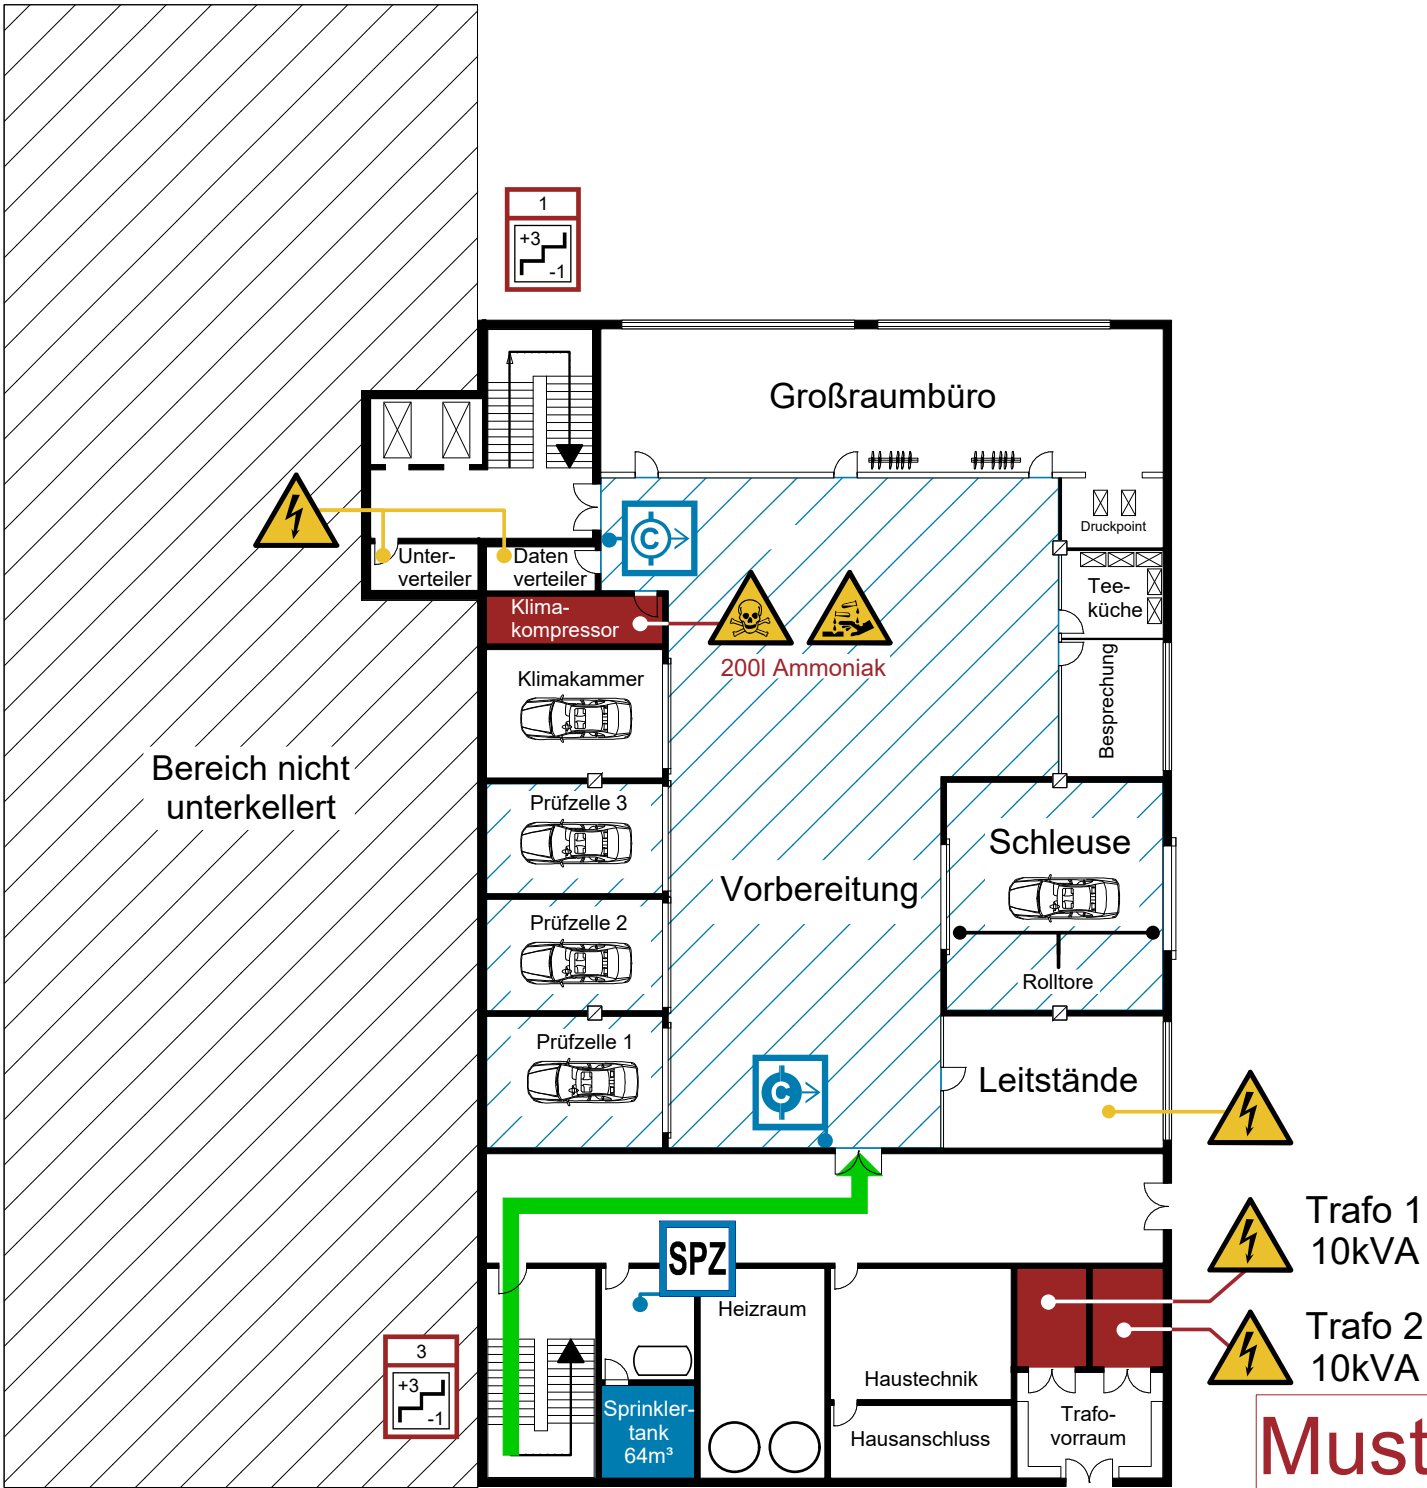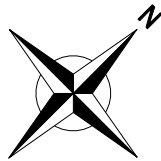

Muster zur Ansicht

Legende




Besondere Gefahren	Sprinklerzentrale	Schlauchanschlussventil, trocken, C-Anschluss	Warnung vor elektrischer Spannung
Löschwasser	Wirkbereich Sprinkleranlage	Warnung vor ätzenden Stoffen	Laufrichtungspfeil
Treppenraum mit Feuerwiderstand	Schlauchanschlussventil, nass, C-Anschluss	Warnung vor giftigen Stoffen	

71297 Mönsheim
Tel.: 07044 211 - 9260
info@feuerwehrconsulting.de
www.feuerwehrconsulting.de

Brandschutzlösungen aus einer Hand

Meldergruppe: 999B	Gebäude: Verwaltung und Versuch	Geschoss/Flur: 1. Untergeschoss	Raum: Prüfzellen, Vorbereitung, Schleuße	Melderanzahl: 1	Melderart: Alarmdruckschalter	Bemerkungen: Weg zur Sprinklerzentrale Sprinklergruppe 1
-----------------------	------------------------------------	------------------------------------	---	--------------------	----------------------------------	--

EG

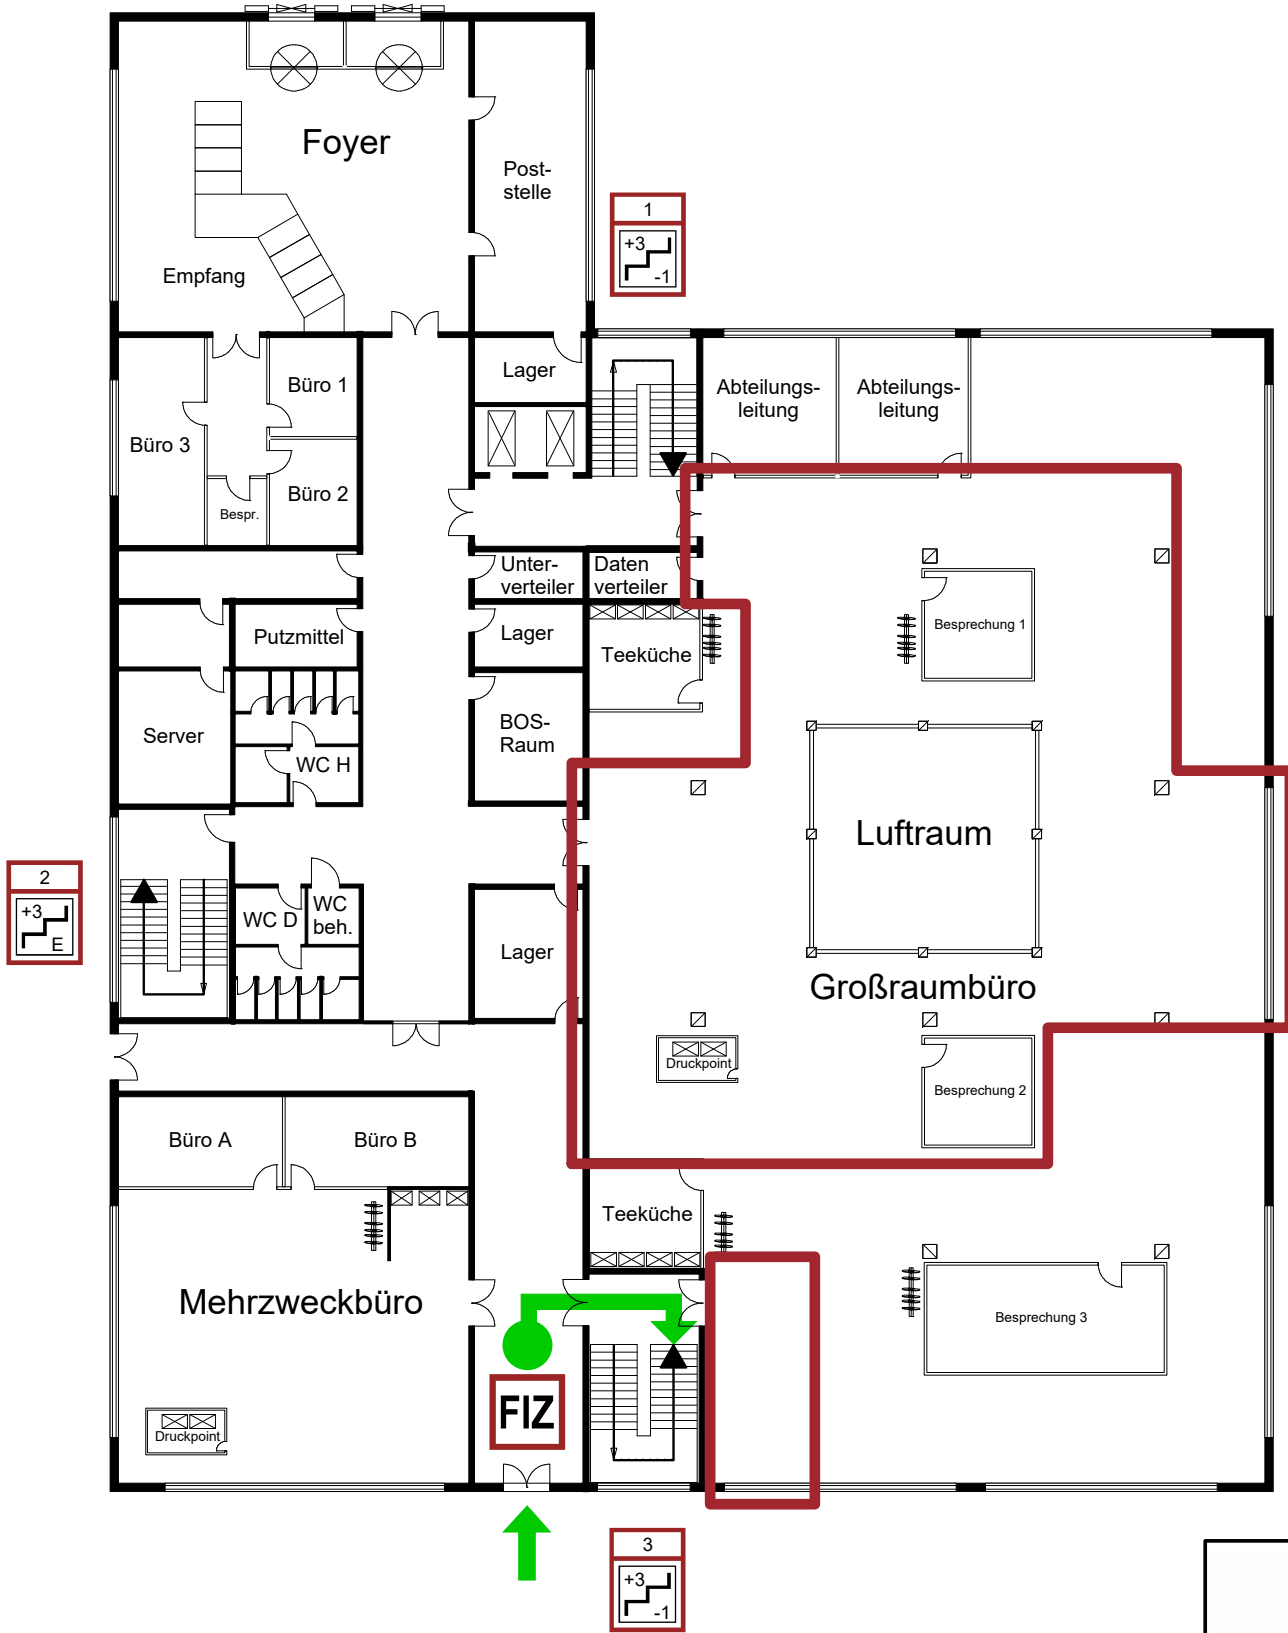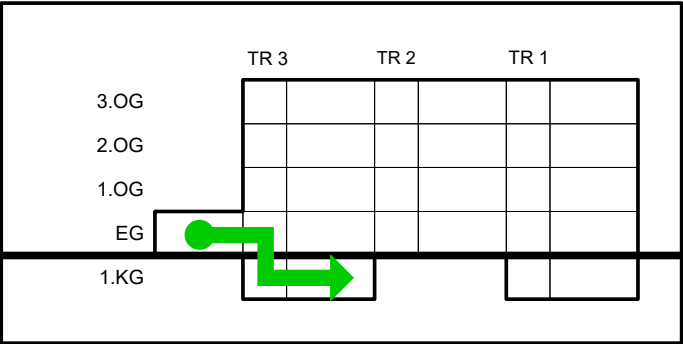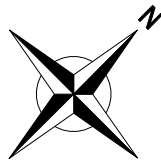

Muster zur Ansicht

Legende

FIZ

Feuerwehrinformationszentrale

1

Treppenraum mit Feuerwiderstand

Meldebereich

→

Zugang zum Objekt

●

Standort

→

Laufrichtungspfeil

FEUERWEHR

CONSULTING

71297 Mönshheim
Tel.: 07044 211 - 9260
info@feuerwehrconsulting.de
www.feuerwehrconsulting.de

Brandschutzlösungen aus einer Hand

